




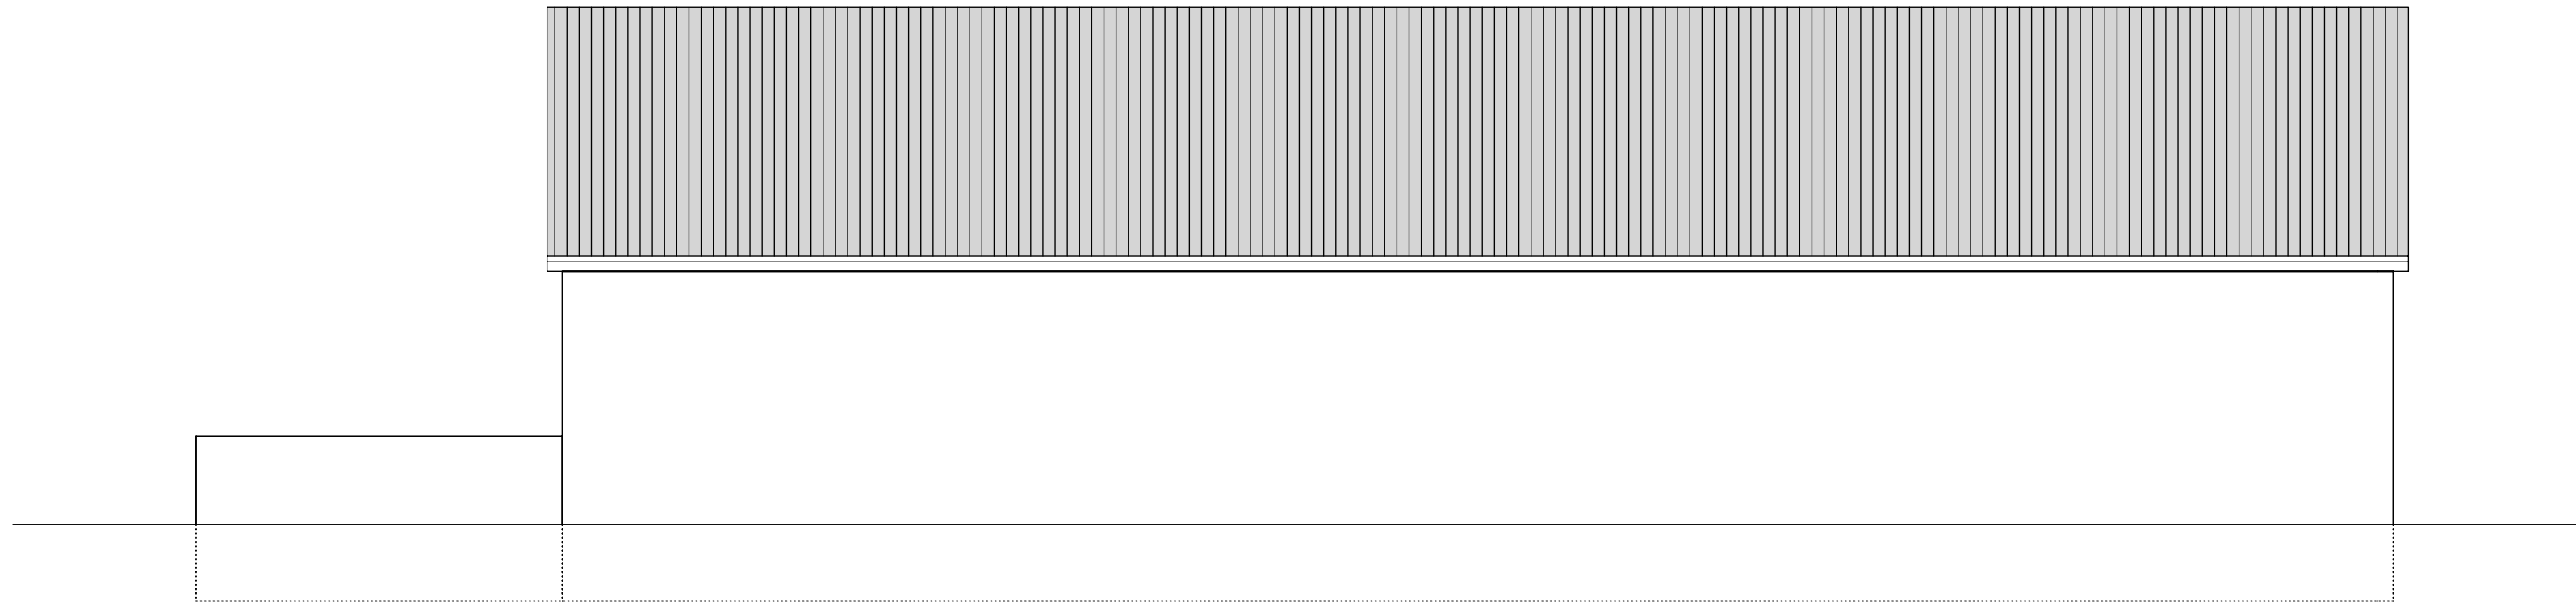


Ansicht Norden

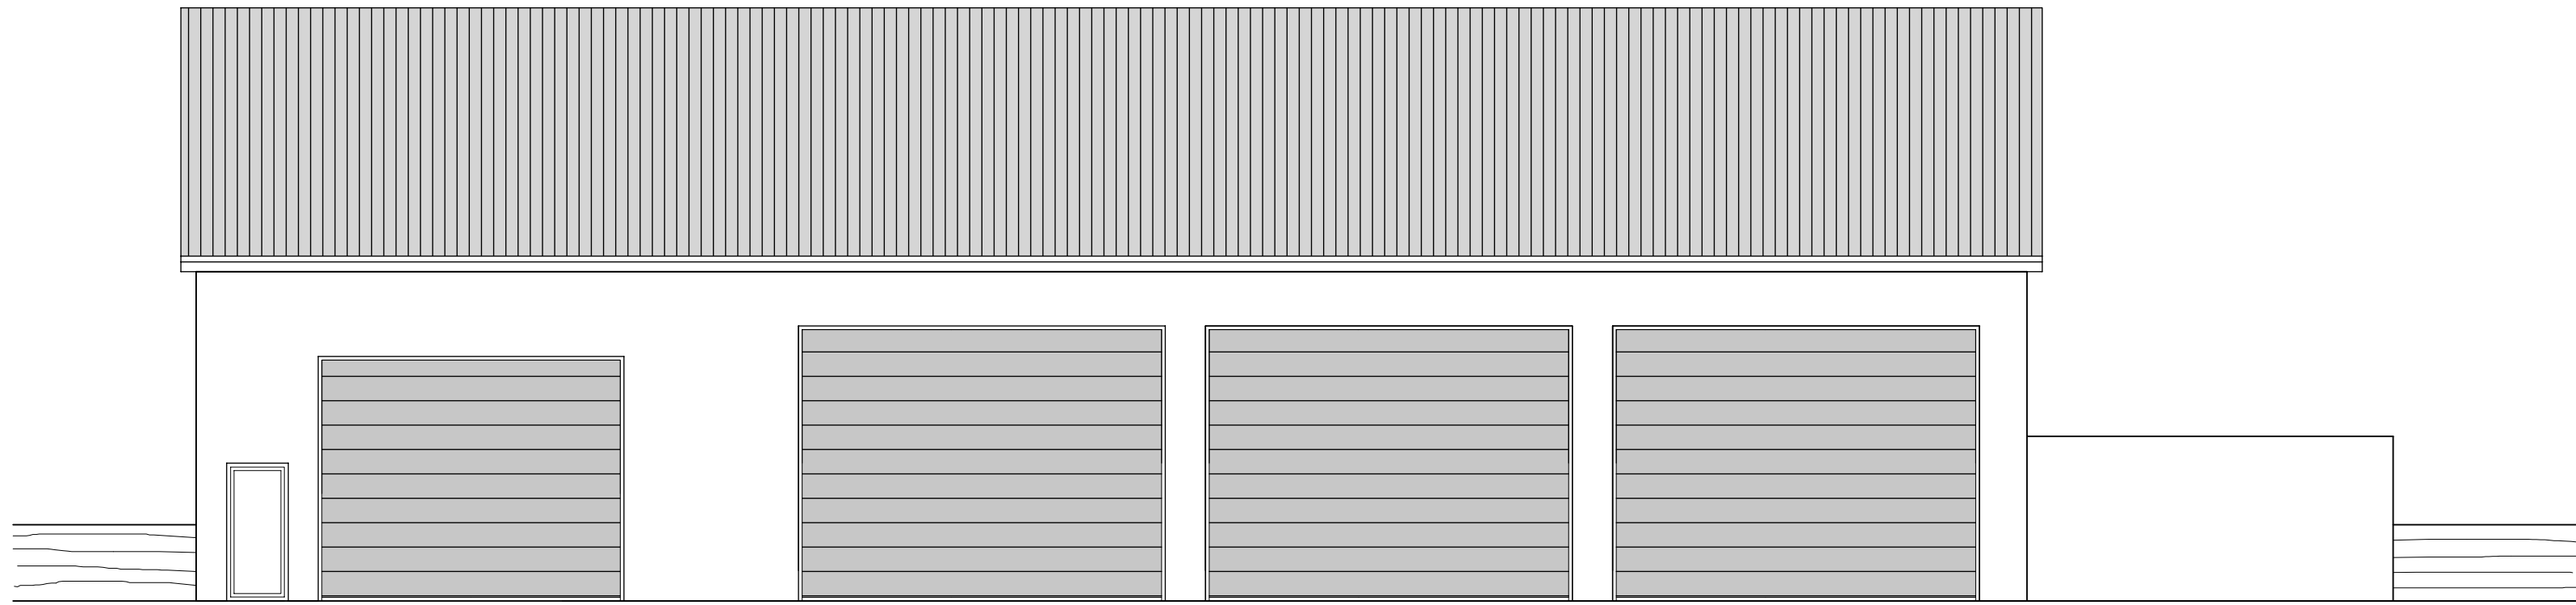


Ansicht Süden

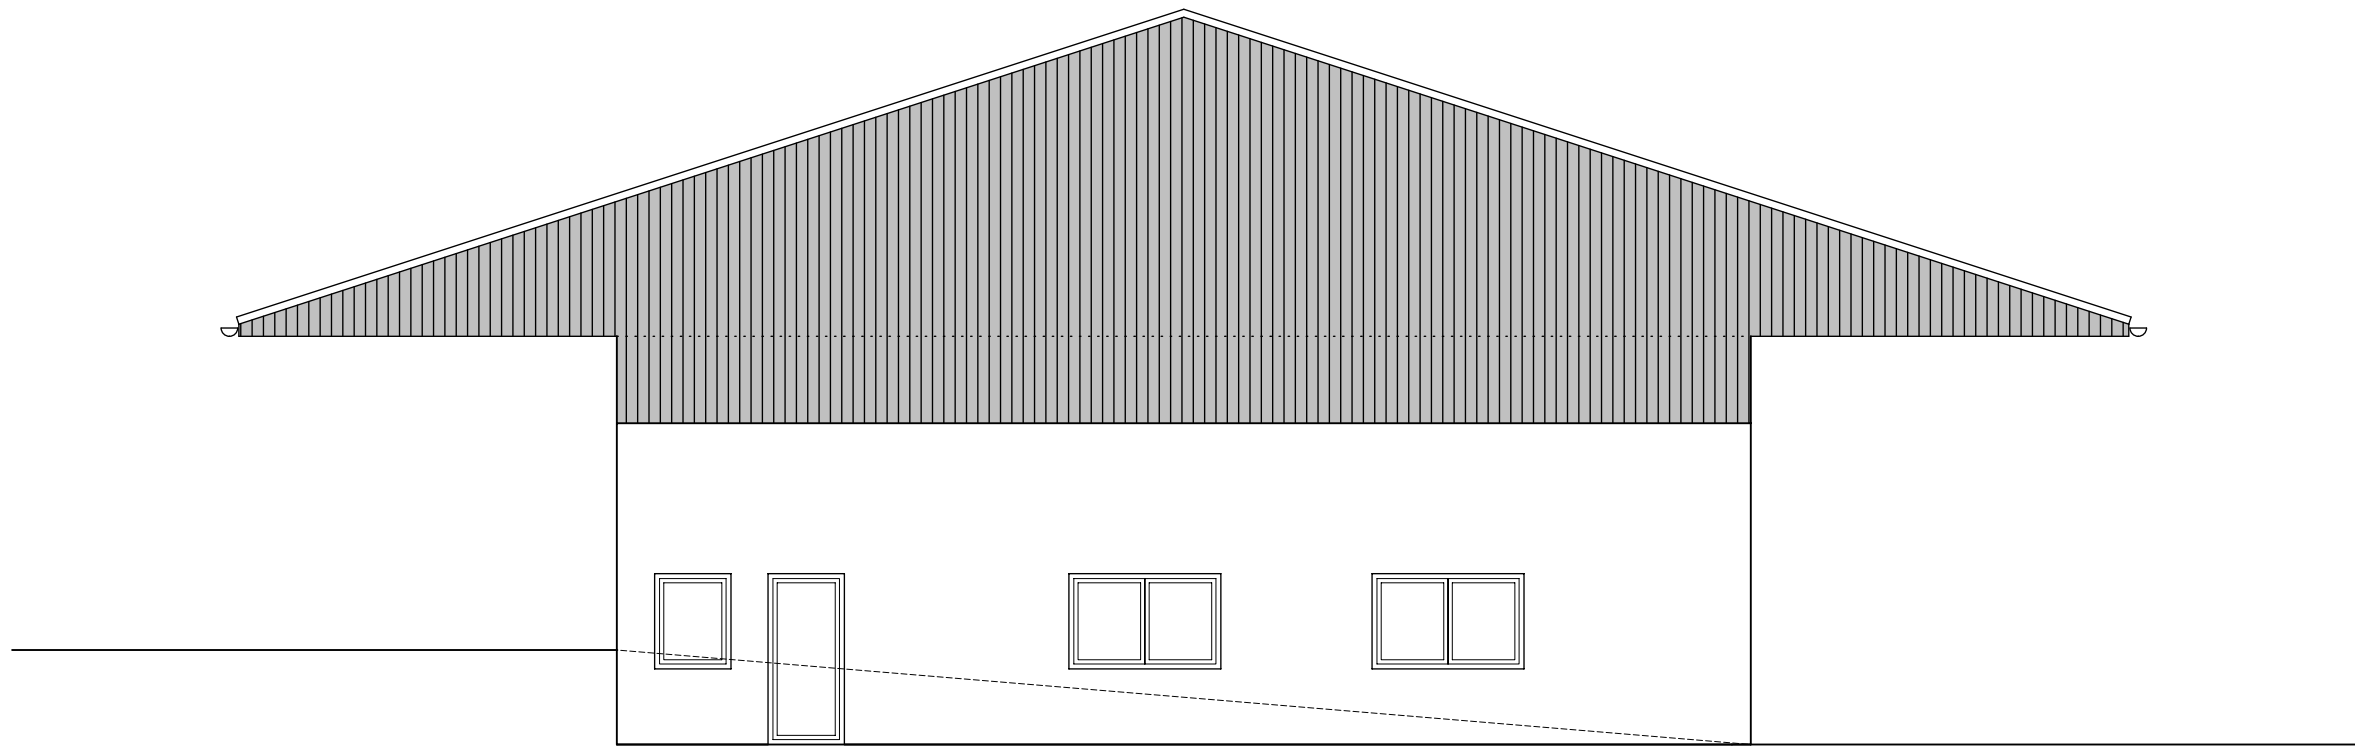


Ansicht Osten

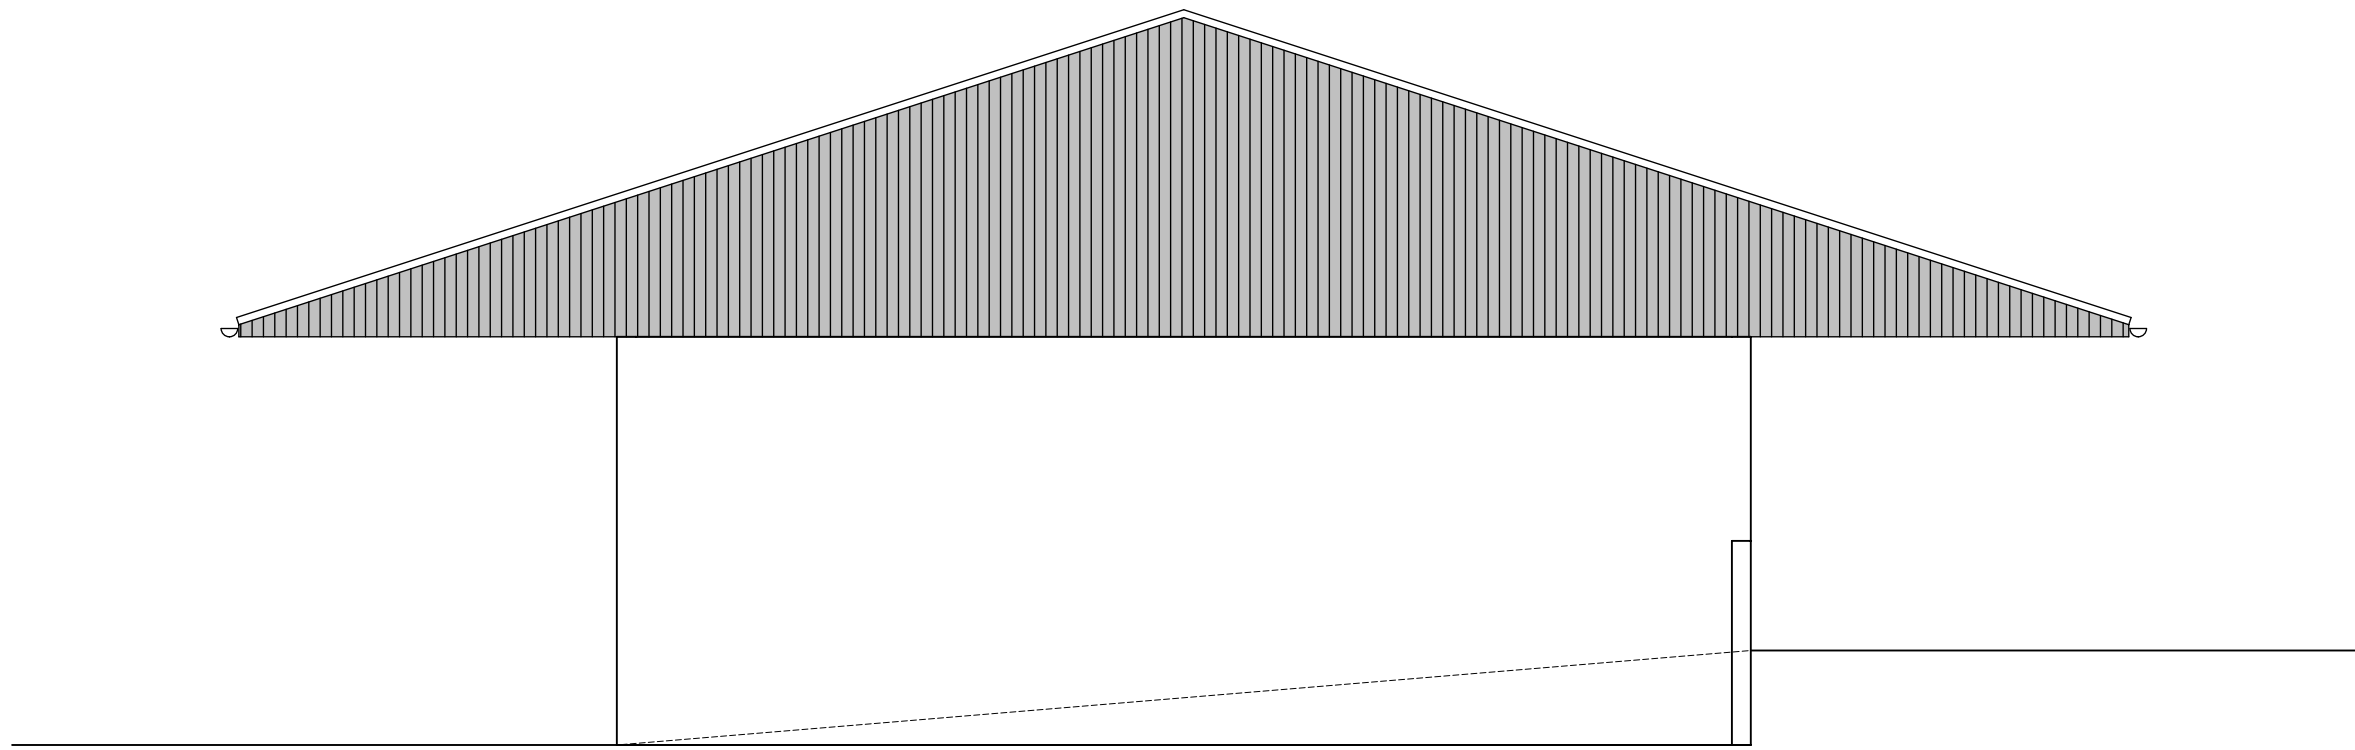


Ansicht Westen

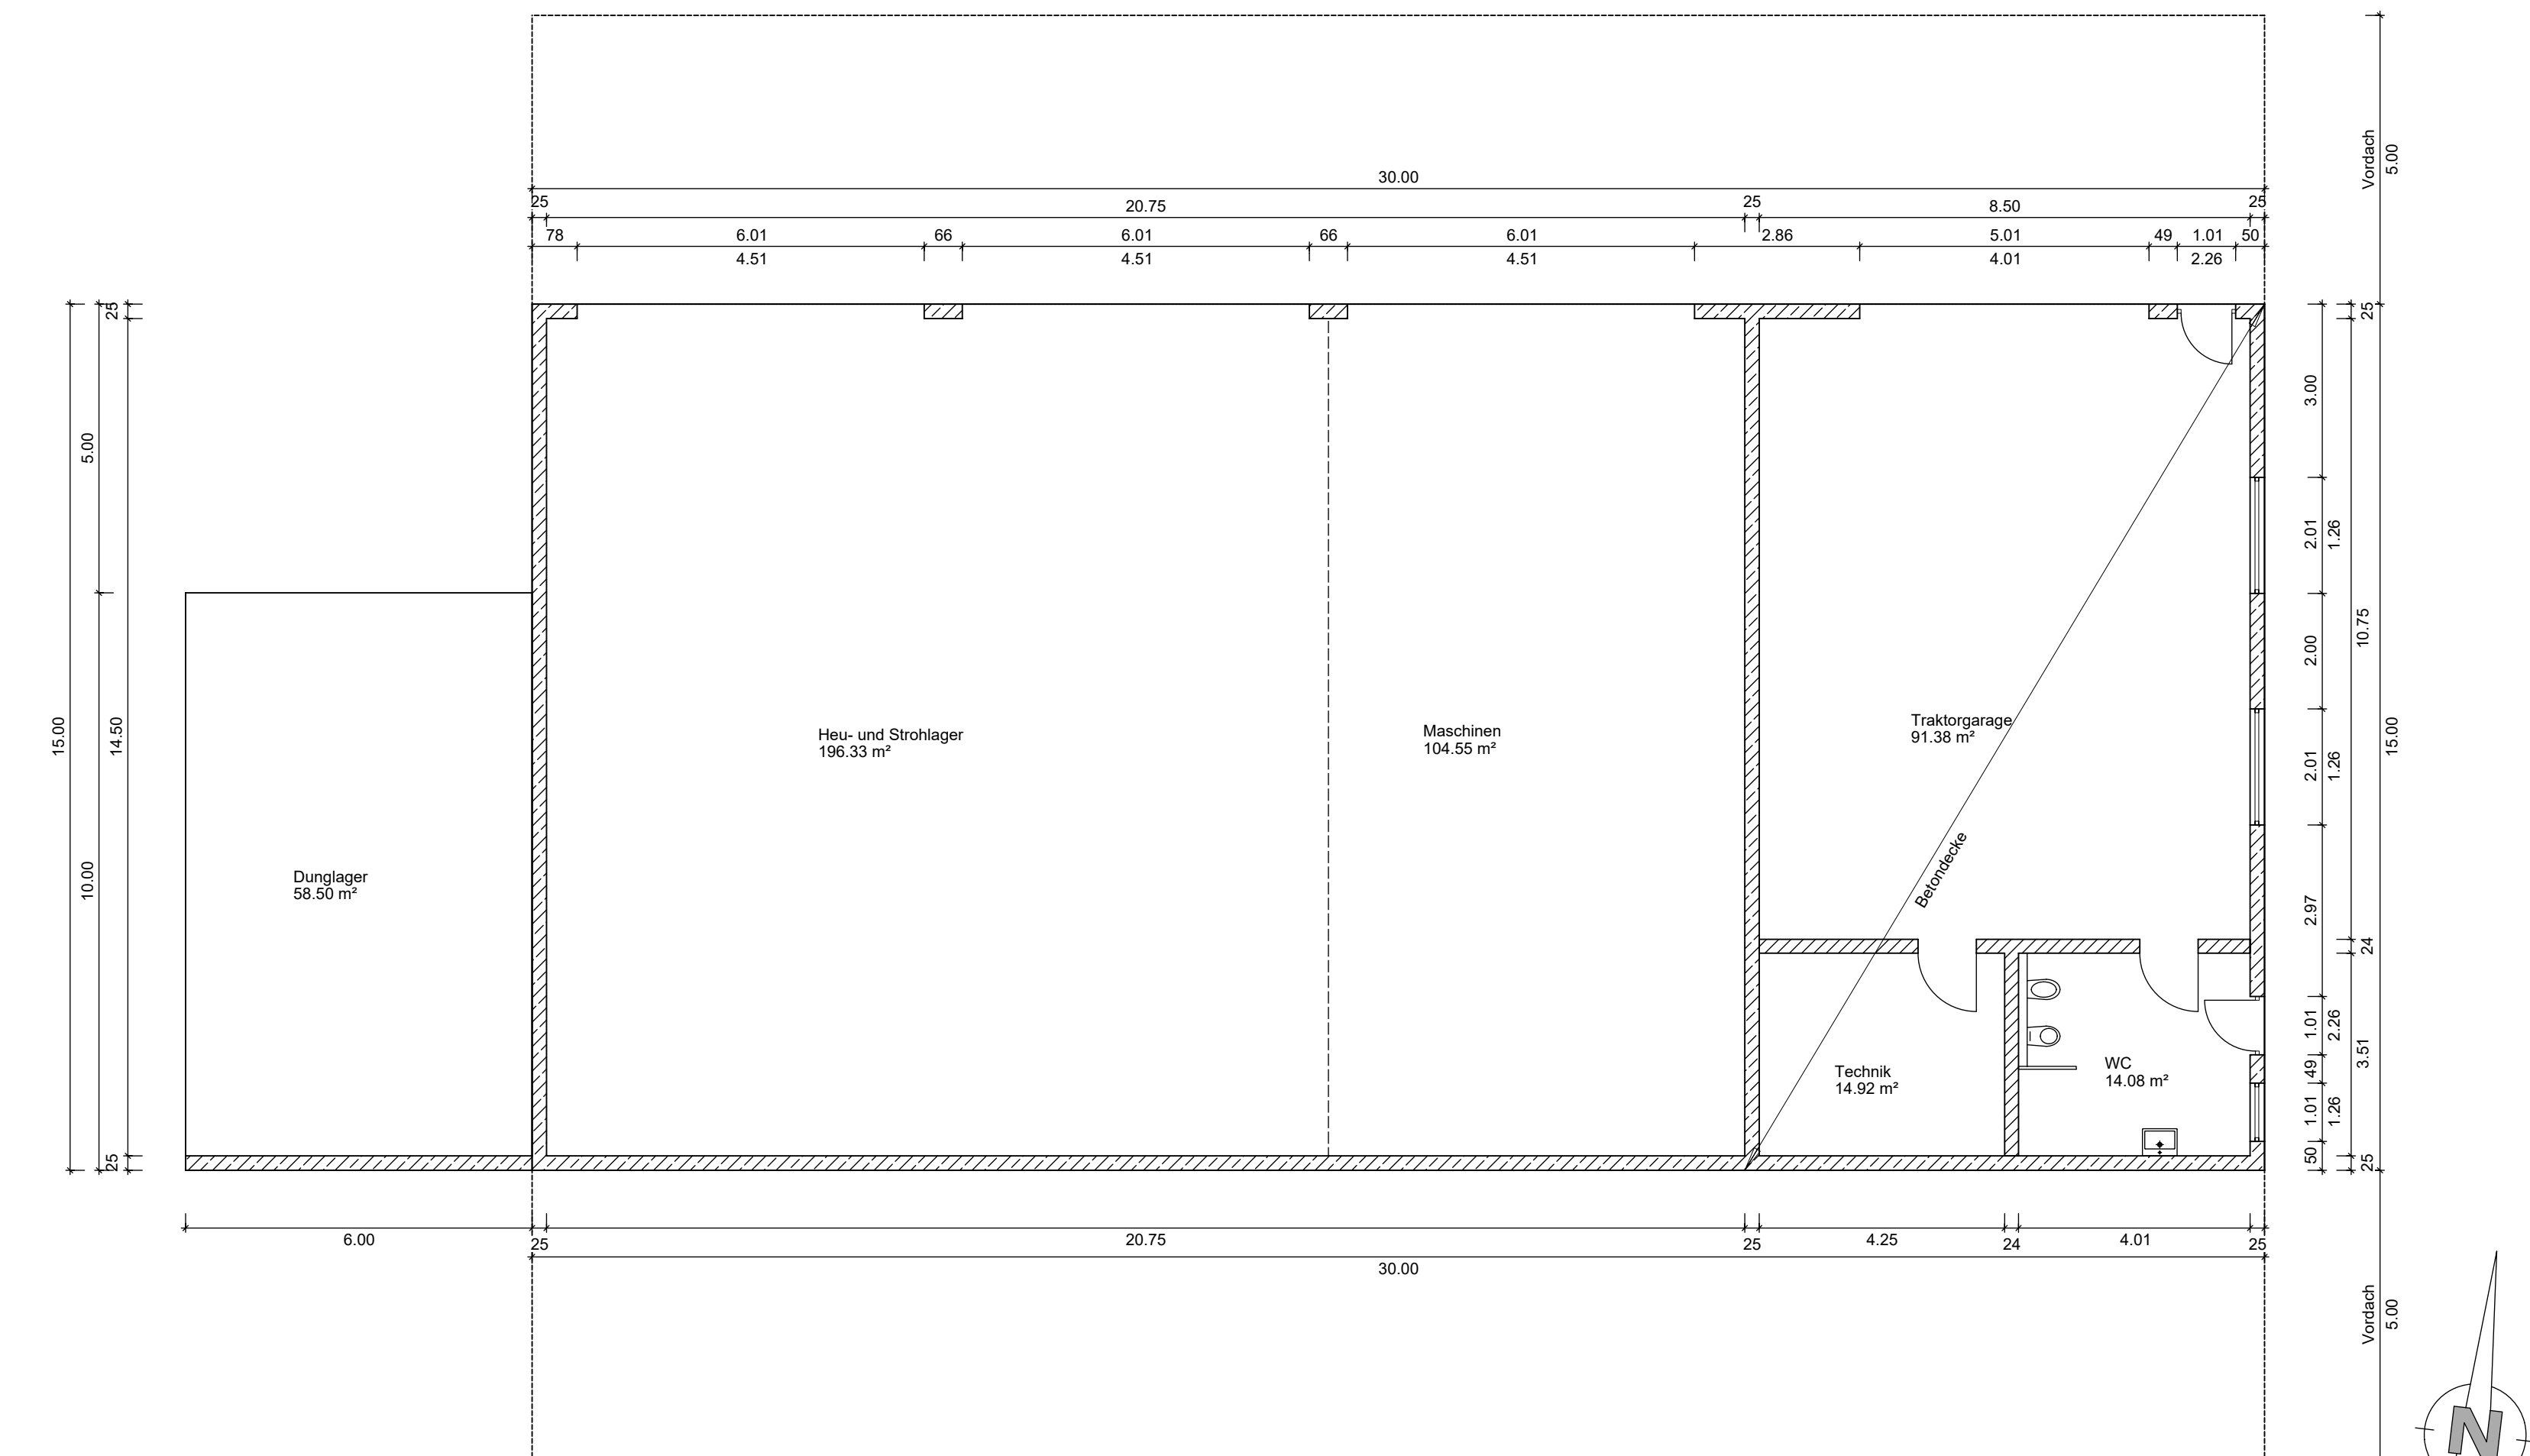

Grundriss Maschinenhalle

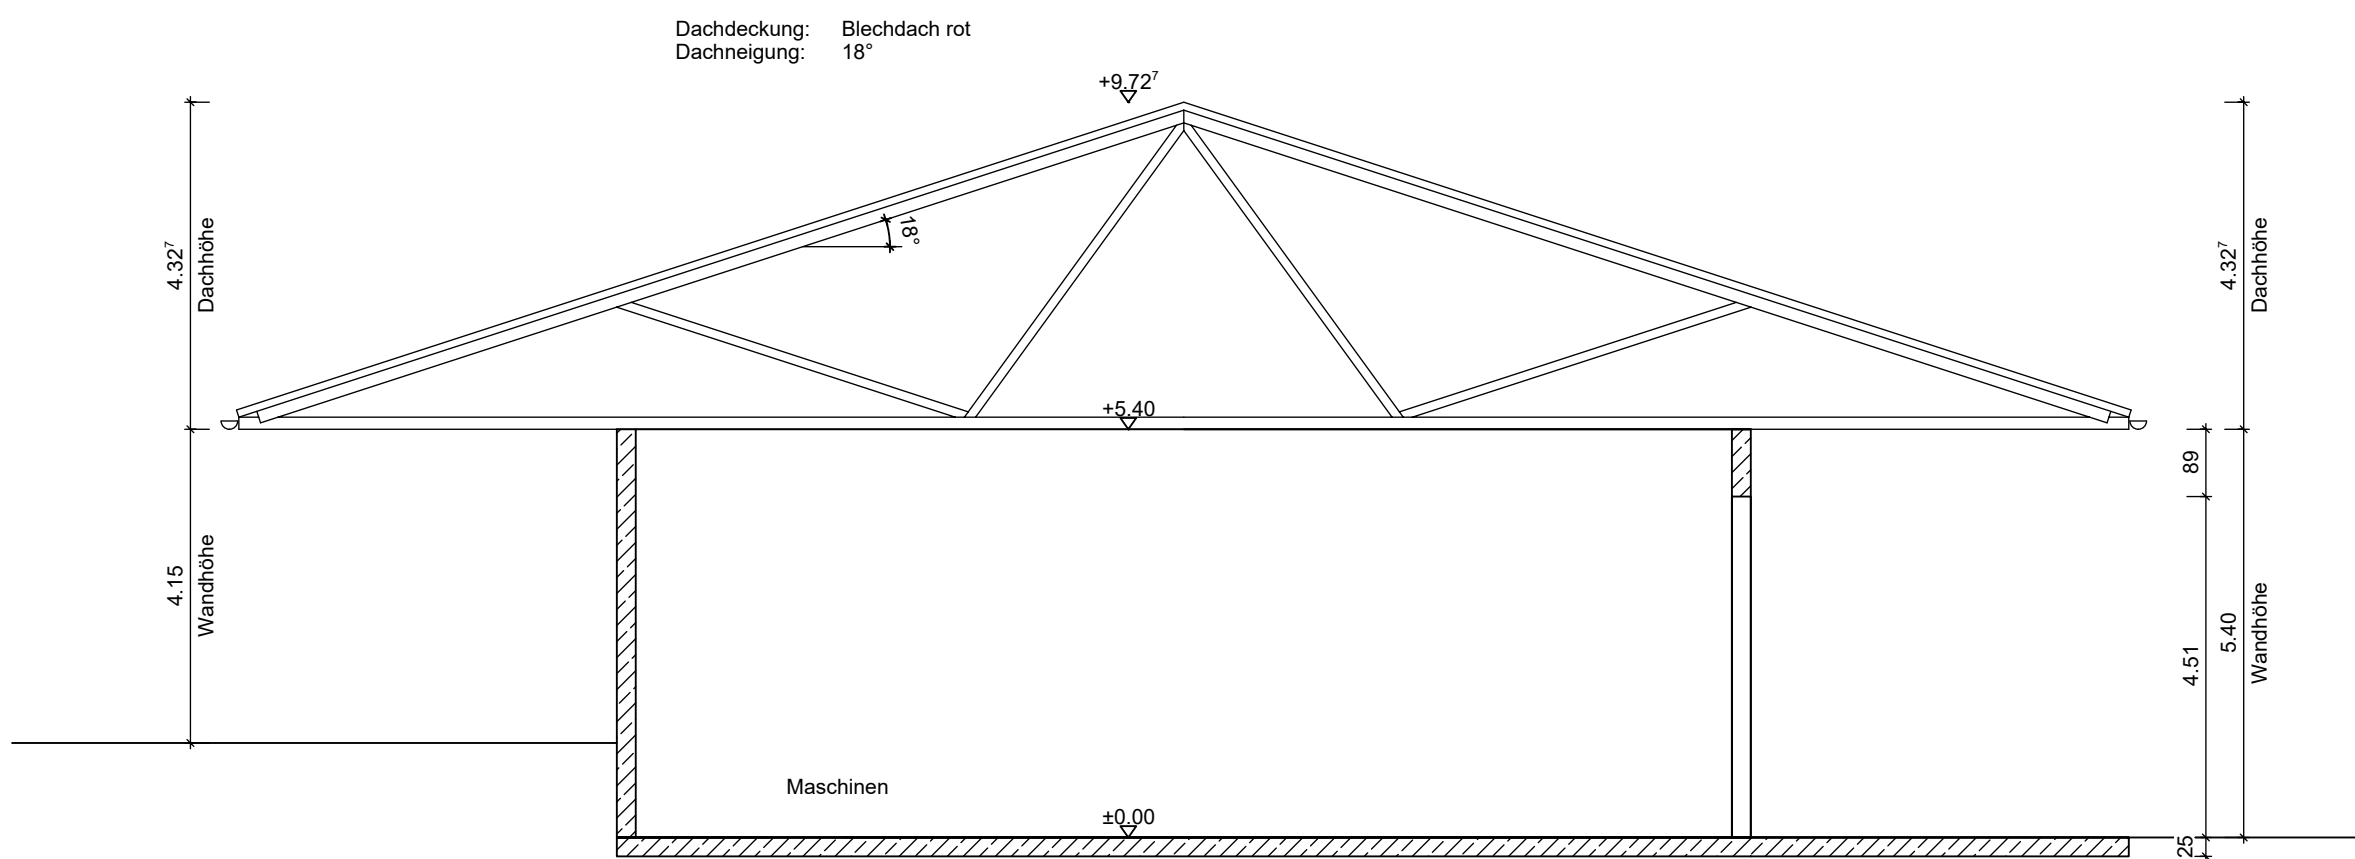

Schnitt Maschinen-/ Lagerhalle

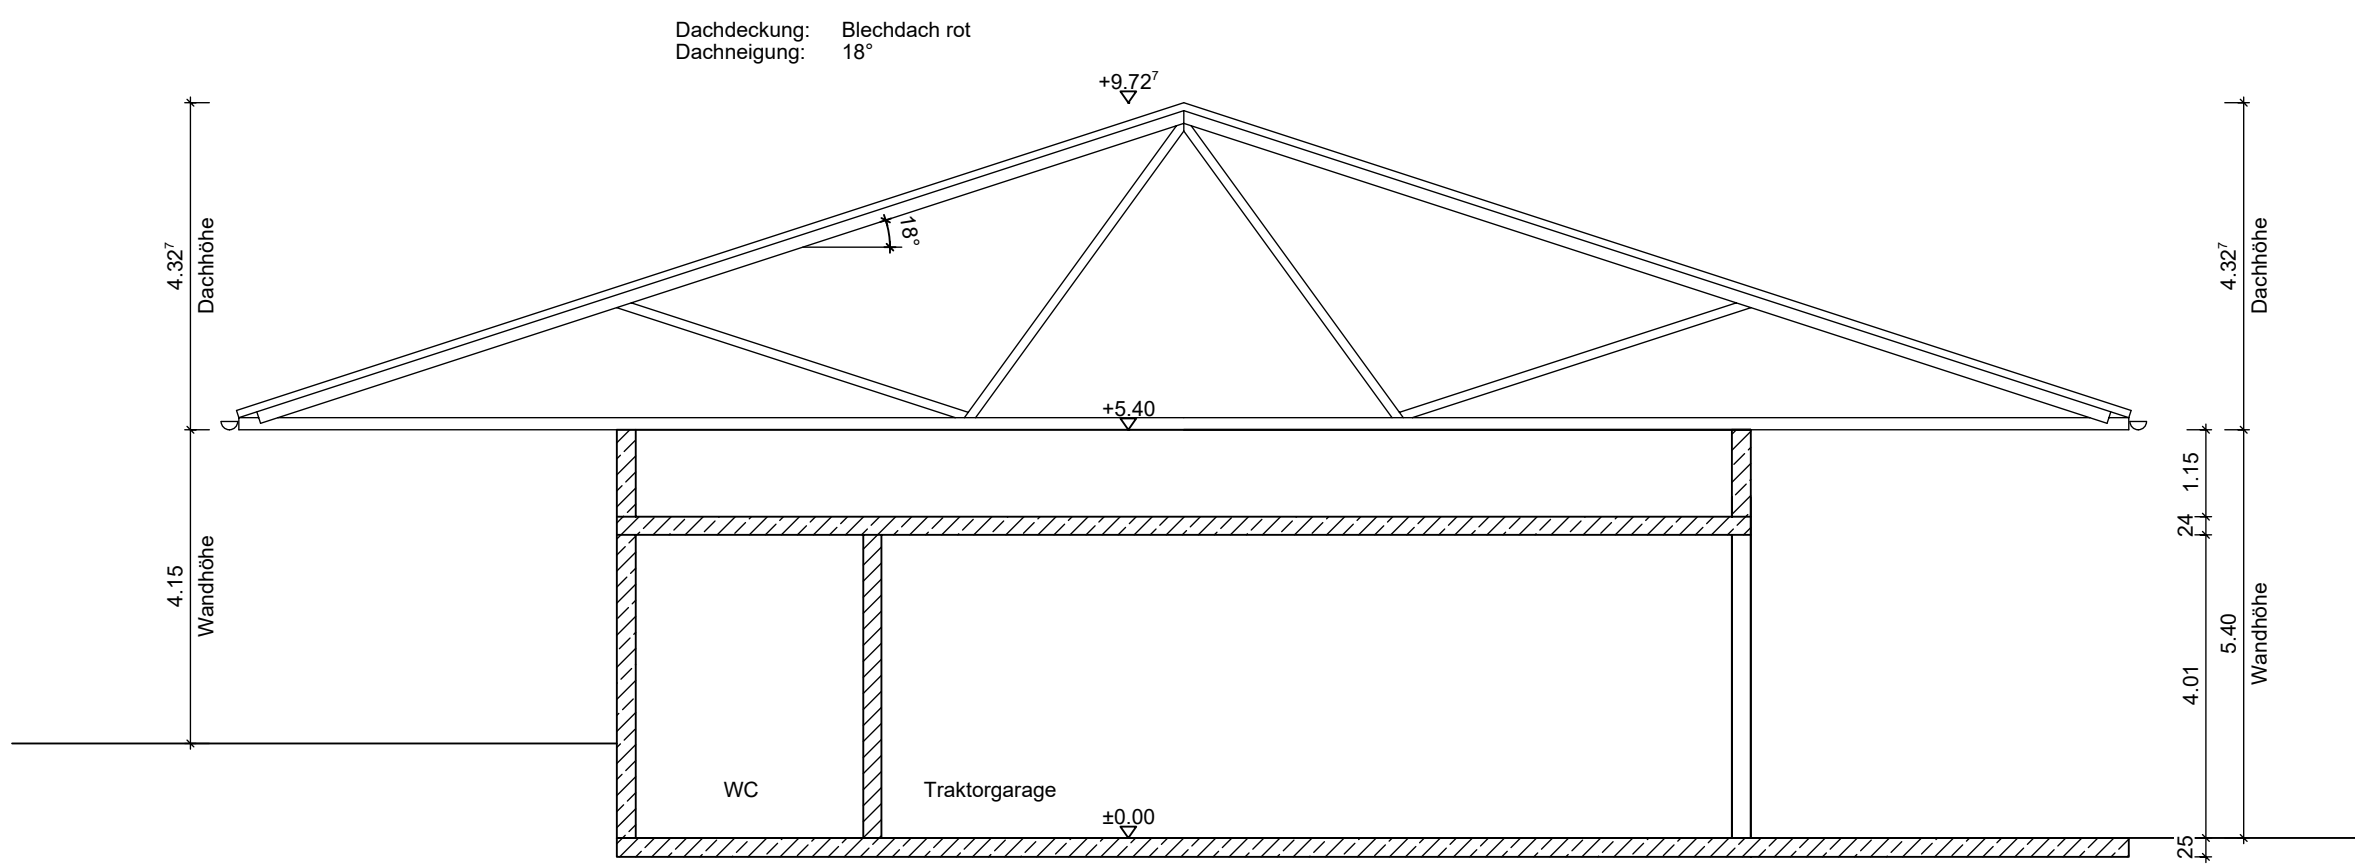

Schnitt Traktorgarage

Vorhaben- und Erschließungsplan zum vorhaben-
bezogenen Bebauungsplan Nr. 39 "Lehen" Maßstab 1:100

Errichtung einer Maschinen-/Lagerhalle

Bauherr:
Robert Habermayr
Birkenstraße 11
86697 Unterhausen

Bauort:
Flur Nr. 244
Lehenweg
86697 Unterhausen

Bauherr: _____

Nachbarn: _____

Neuburg - Sehensand, 14.02.2025

Planfertiger:
Bauunternehmen
Paul Pettmesser GmbH
Waldstraße 11
86633 Neuburg - Sehensand
Telefon: 08431 / 47003
Telefax: 08431 / 40573