




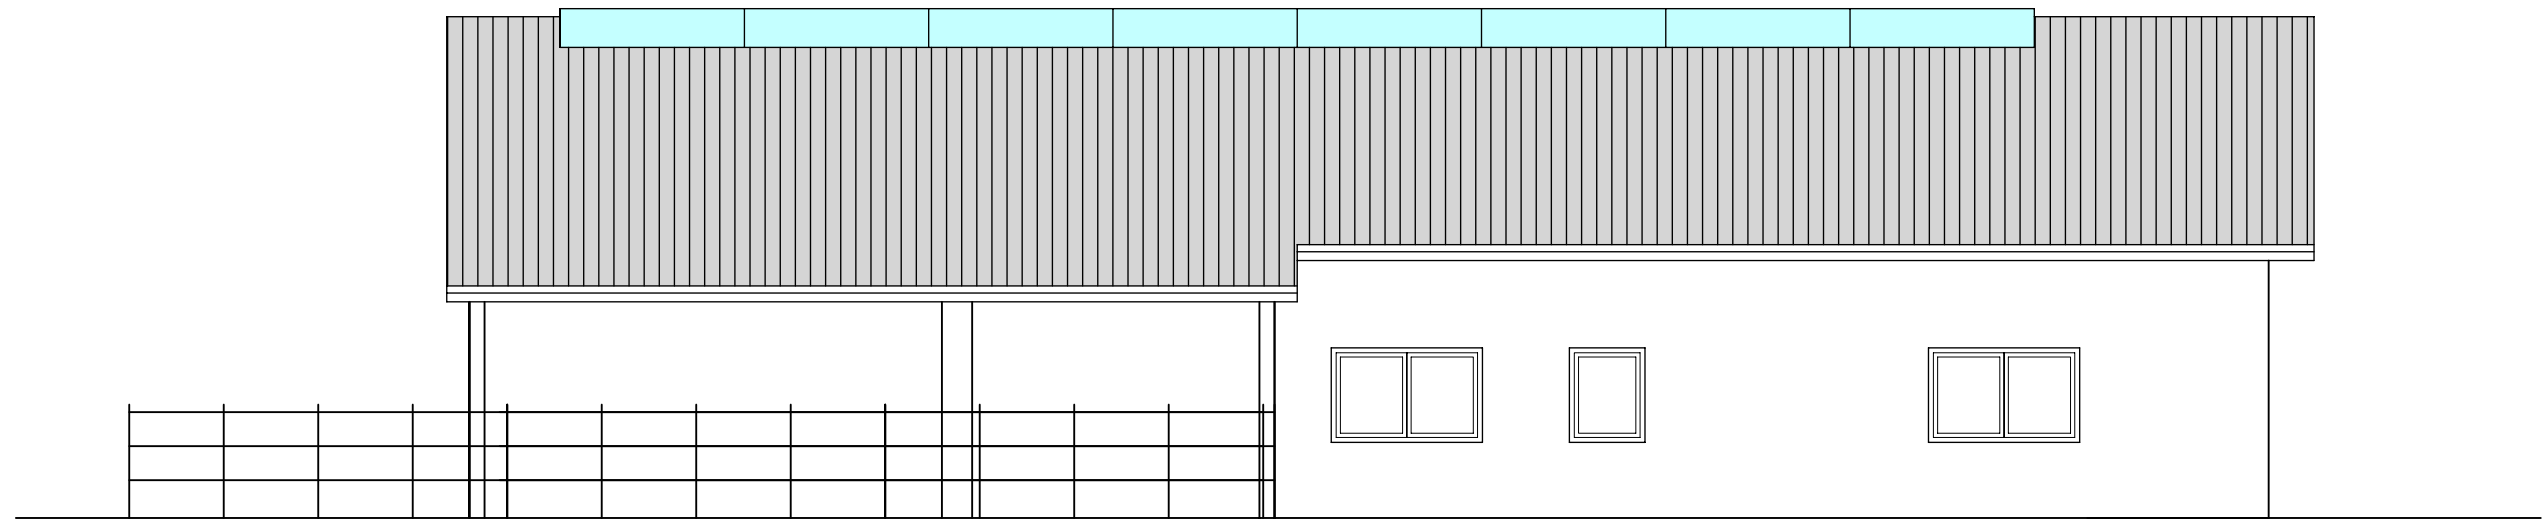


Ansicht Nord-Osten

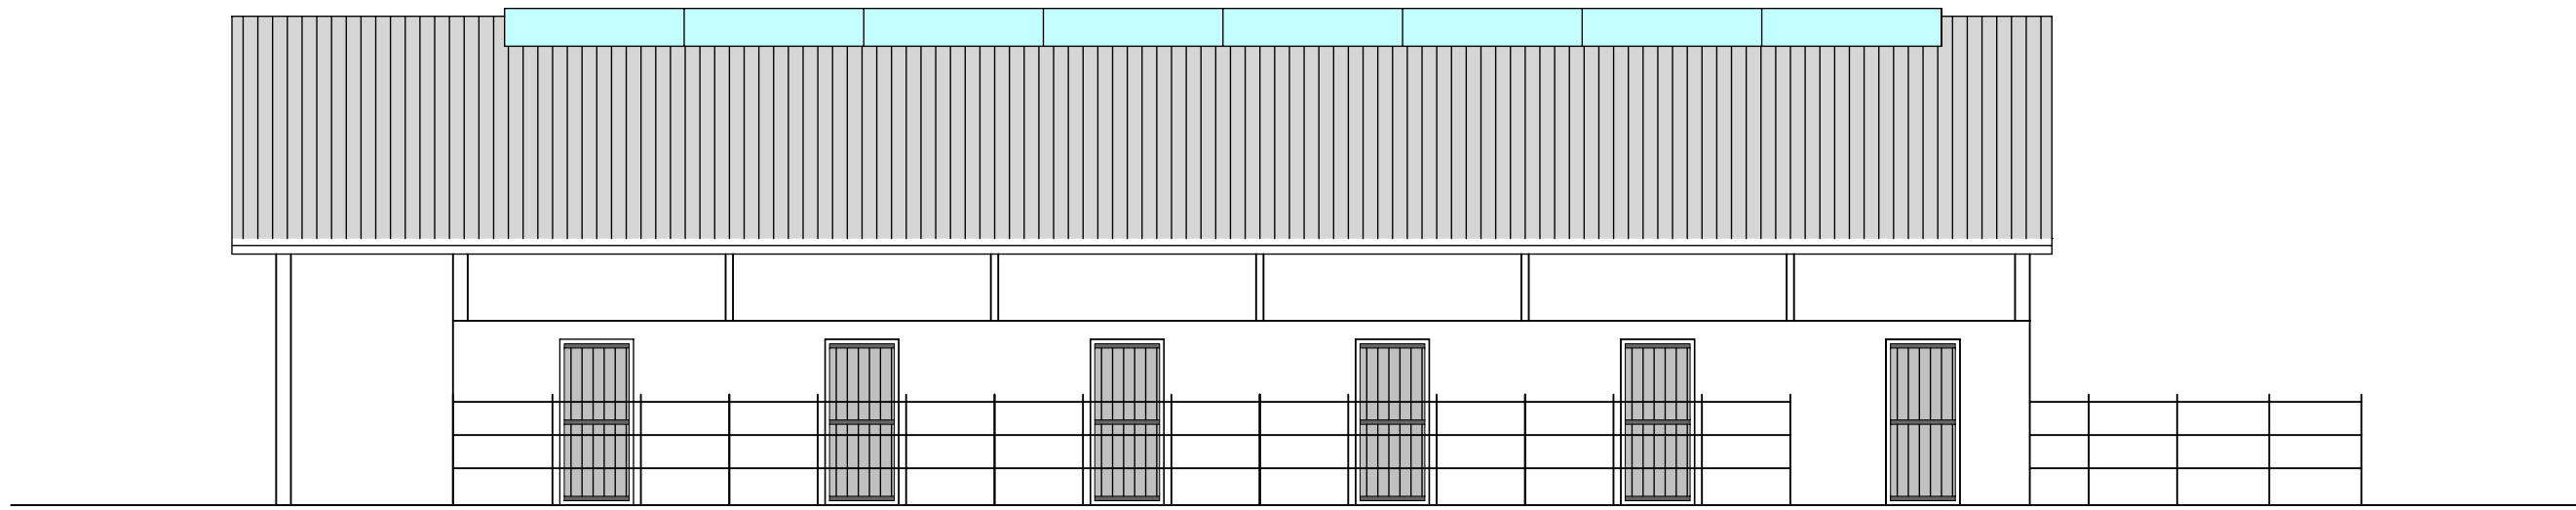


Ansicht Nord-Osten

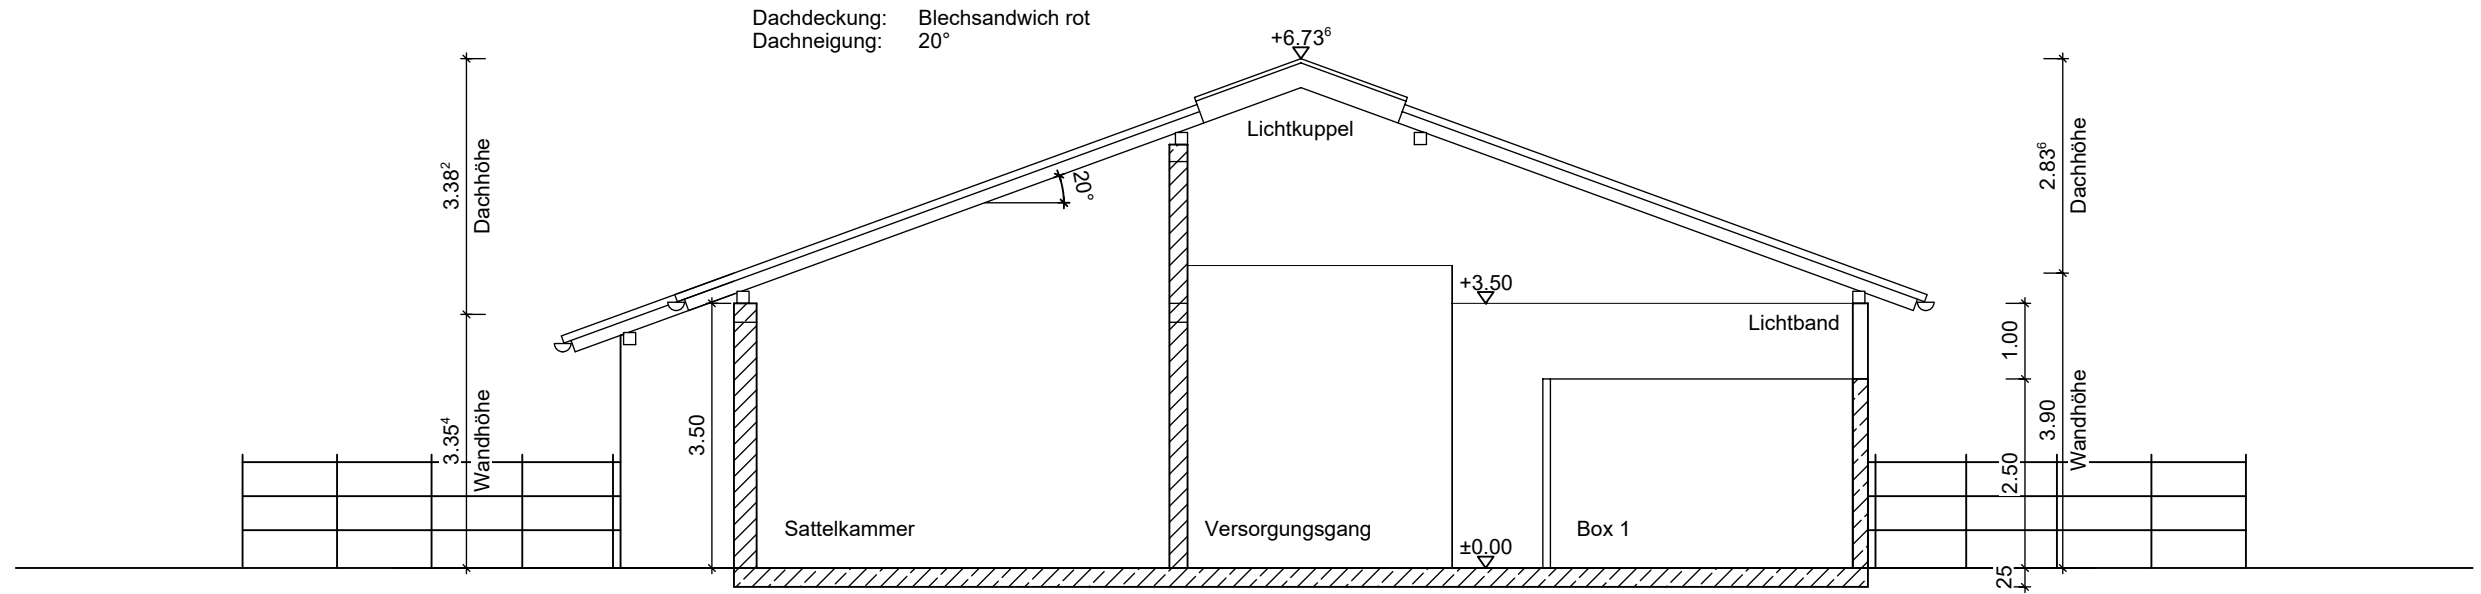


Schnitt Pferdestall

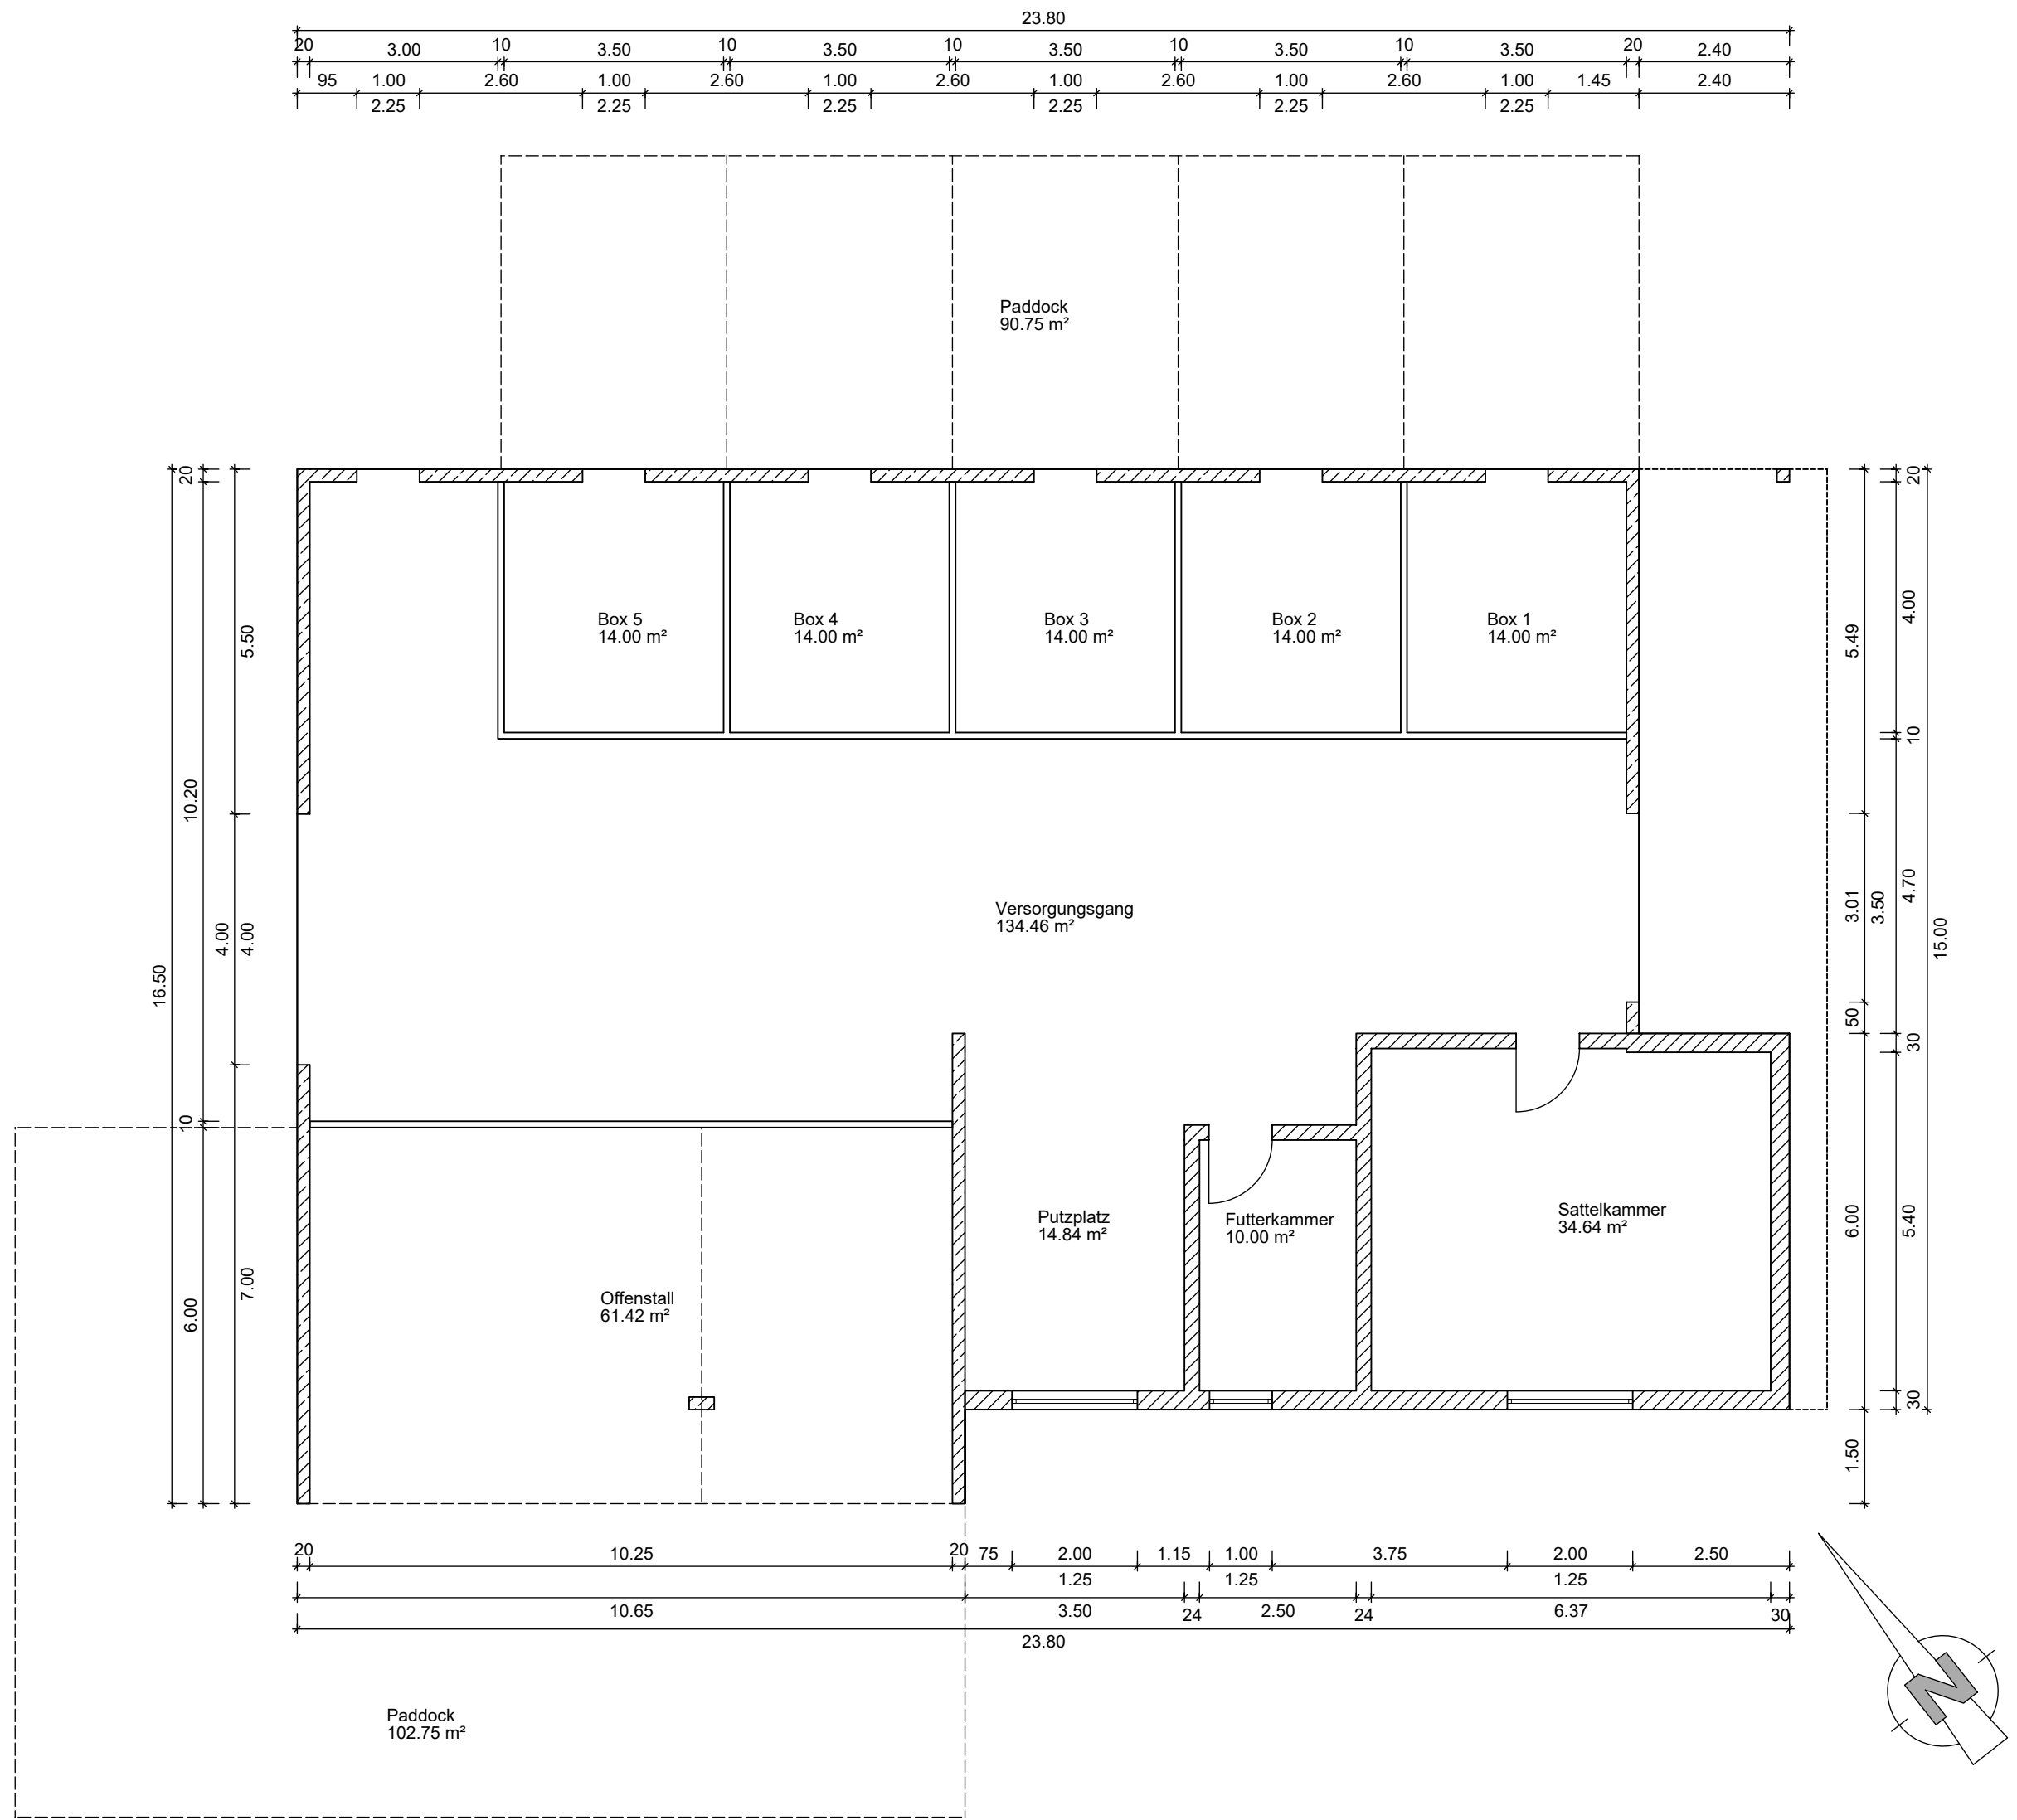

Grundriss Pferdestall

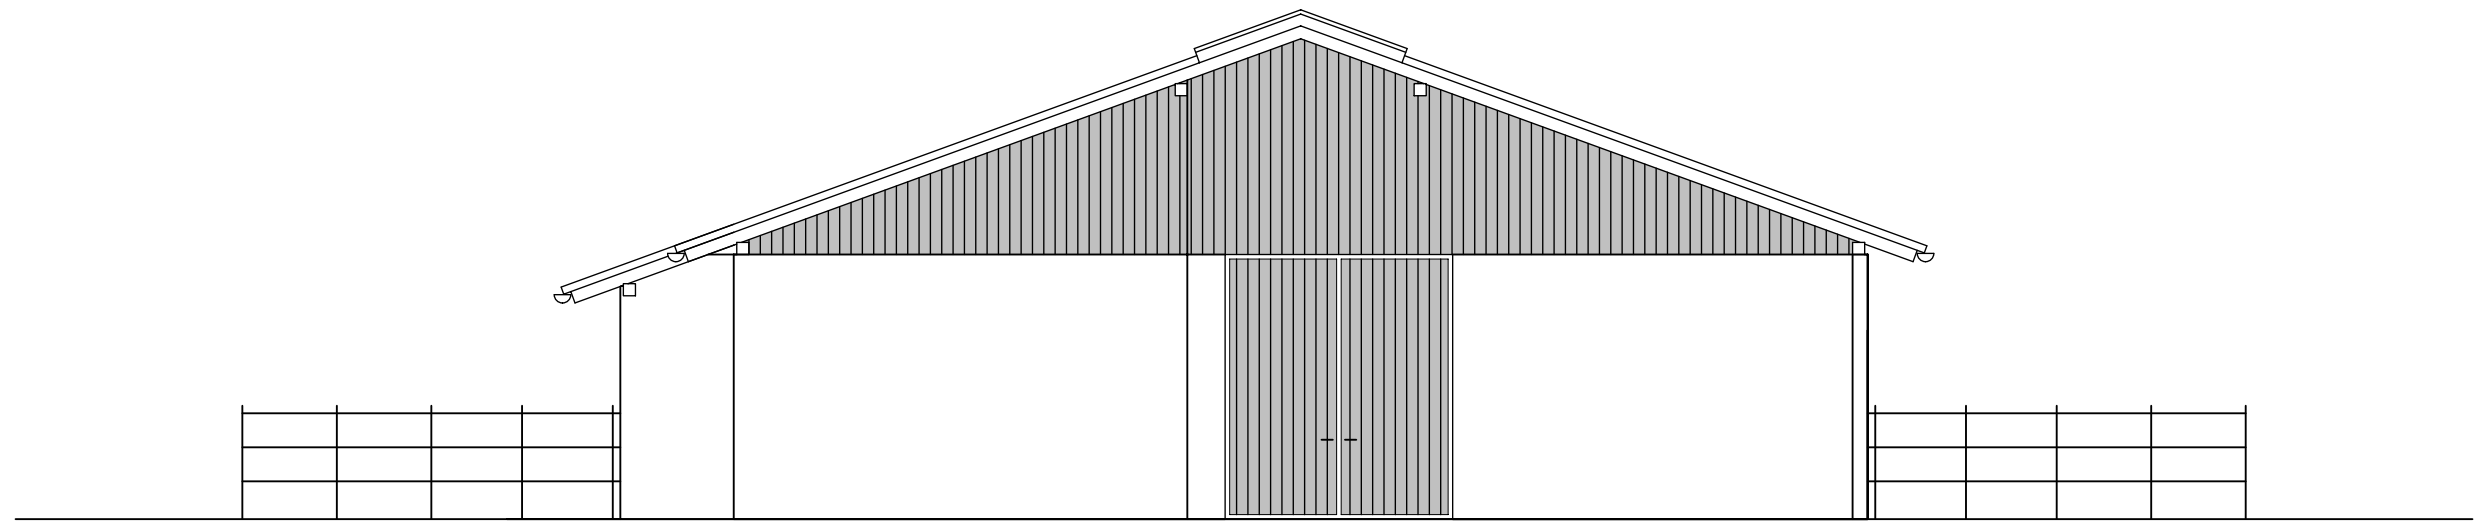

Ansicht Süd-Osten

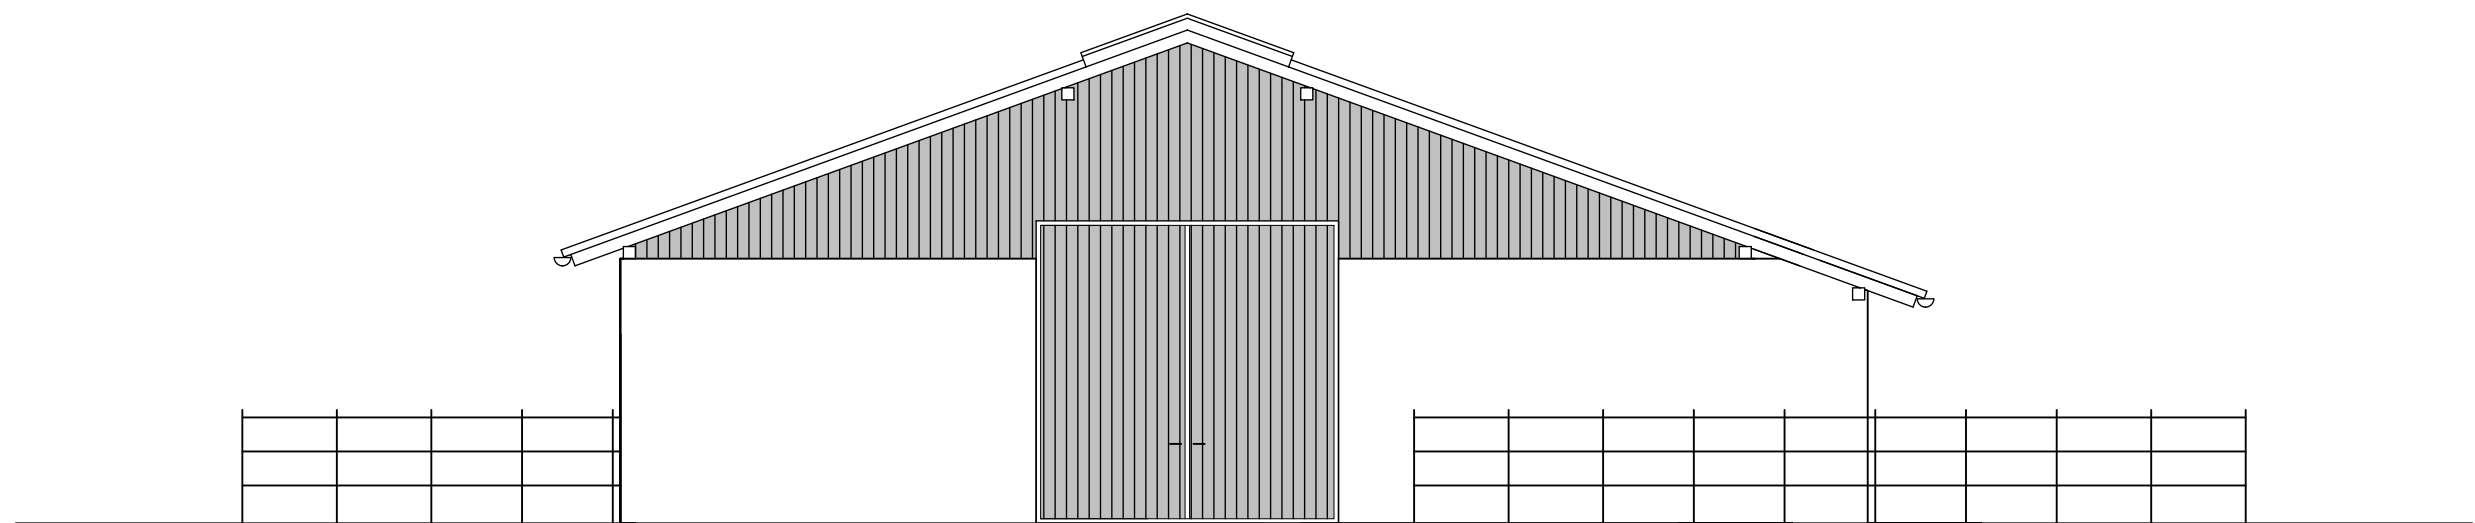

Ansicht Nord-Westen

Vorhaben- und Erschließungsplan zum vorhaben-
bezogenen Bebauungsplan Nr. 39 "Lehen" Maßstab 1:100

Errichtung eines Pferdestalls

Bauherr:
Robert Habermayr
Birkenstraße 11
86697 Unterhausen

Bauort:
Flur Nr. 244
Lehenweg
86697 Unterhausen

Bauherr: _____

Nachbarn: _____

Neuburg - Sehensand, 14.02.2025

Planfertiger:
PP
Bauunternehmen
Paul Pettmesser GmbH
Waldstraße 11
86633 Neuburg - Sehensand
Telefon: 08431 / 47003
Telefax: 08431 / 40573