

Vorhaben- und Erschließungsplan zum vorhaben-  
bezogenen Bebauungsplan Nr. 39 "Lehen"

Maßstab 1:1000

## Errichtung einer Hofstelle mit Maschinen-/Lagerhalle, Pferdestall, Reitplatz und PKW-Stellplätzen, Mehrgenerationenhaus mit Garagen

Bauherr:

Robert Habermayr  
Birkenstraße 11  
86697 Unterhausen

Bauort:

Flur Nr. 244  
Lehenweg  
86697 Unterhausen

Bauherr:

Flur Nr. 244

Nachbarn:

Flur Nr.


Flur Nr.

Flur Nr.

Neuburg - Sehensand, 14.02.2025

Planfertiger:

Baunternehmen  
Paul Pettmesser GmbH  
Waldstraße 11  
86633 Neuburg - Sehensand  
Telefon: 08431 / 47003  
Telefax: 08431 / 40573

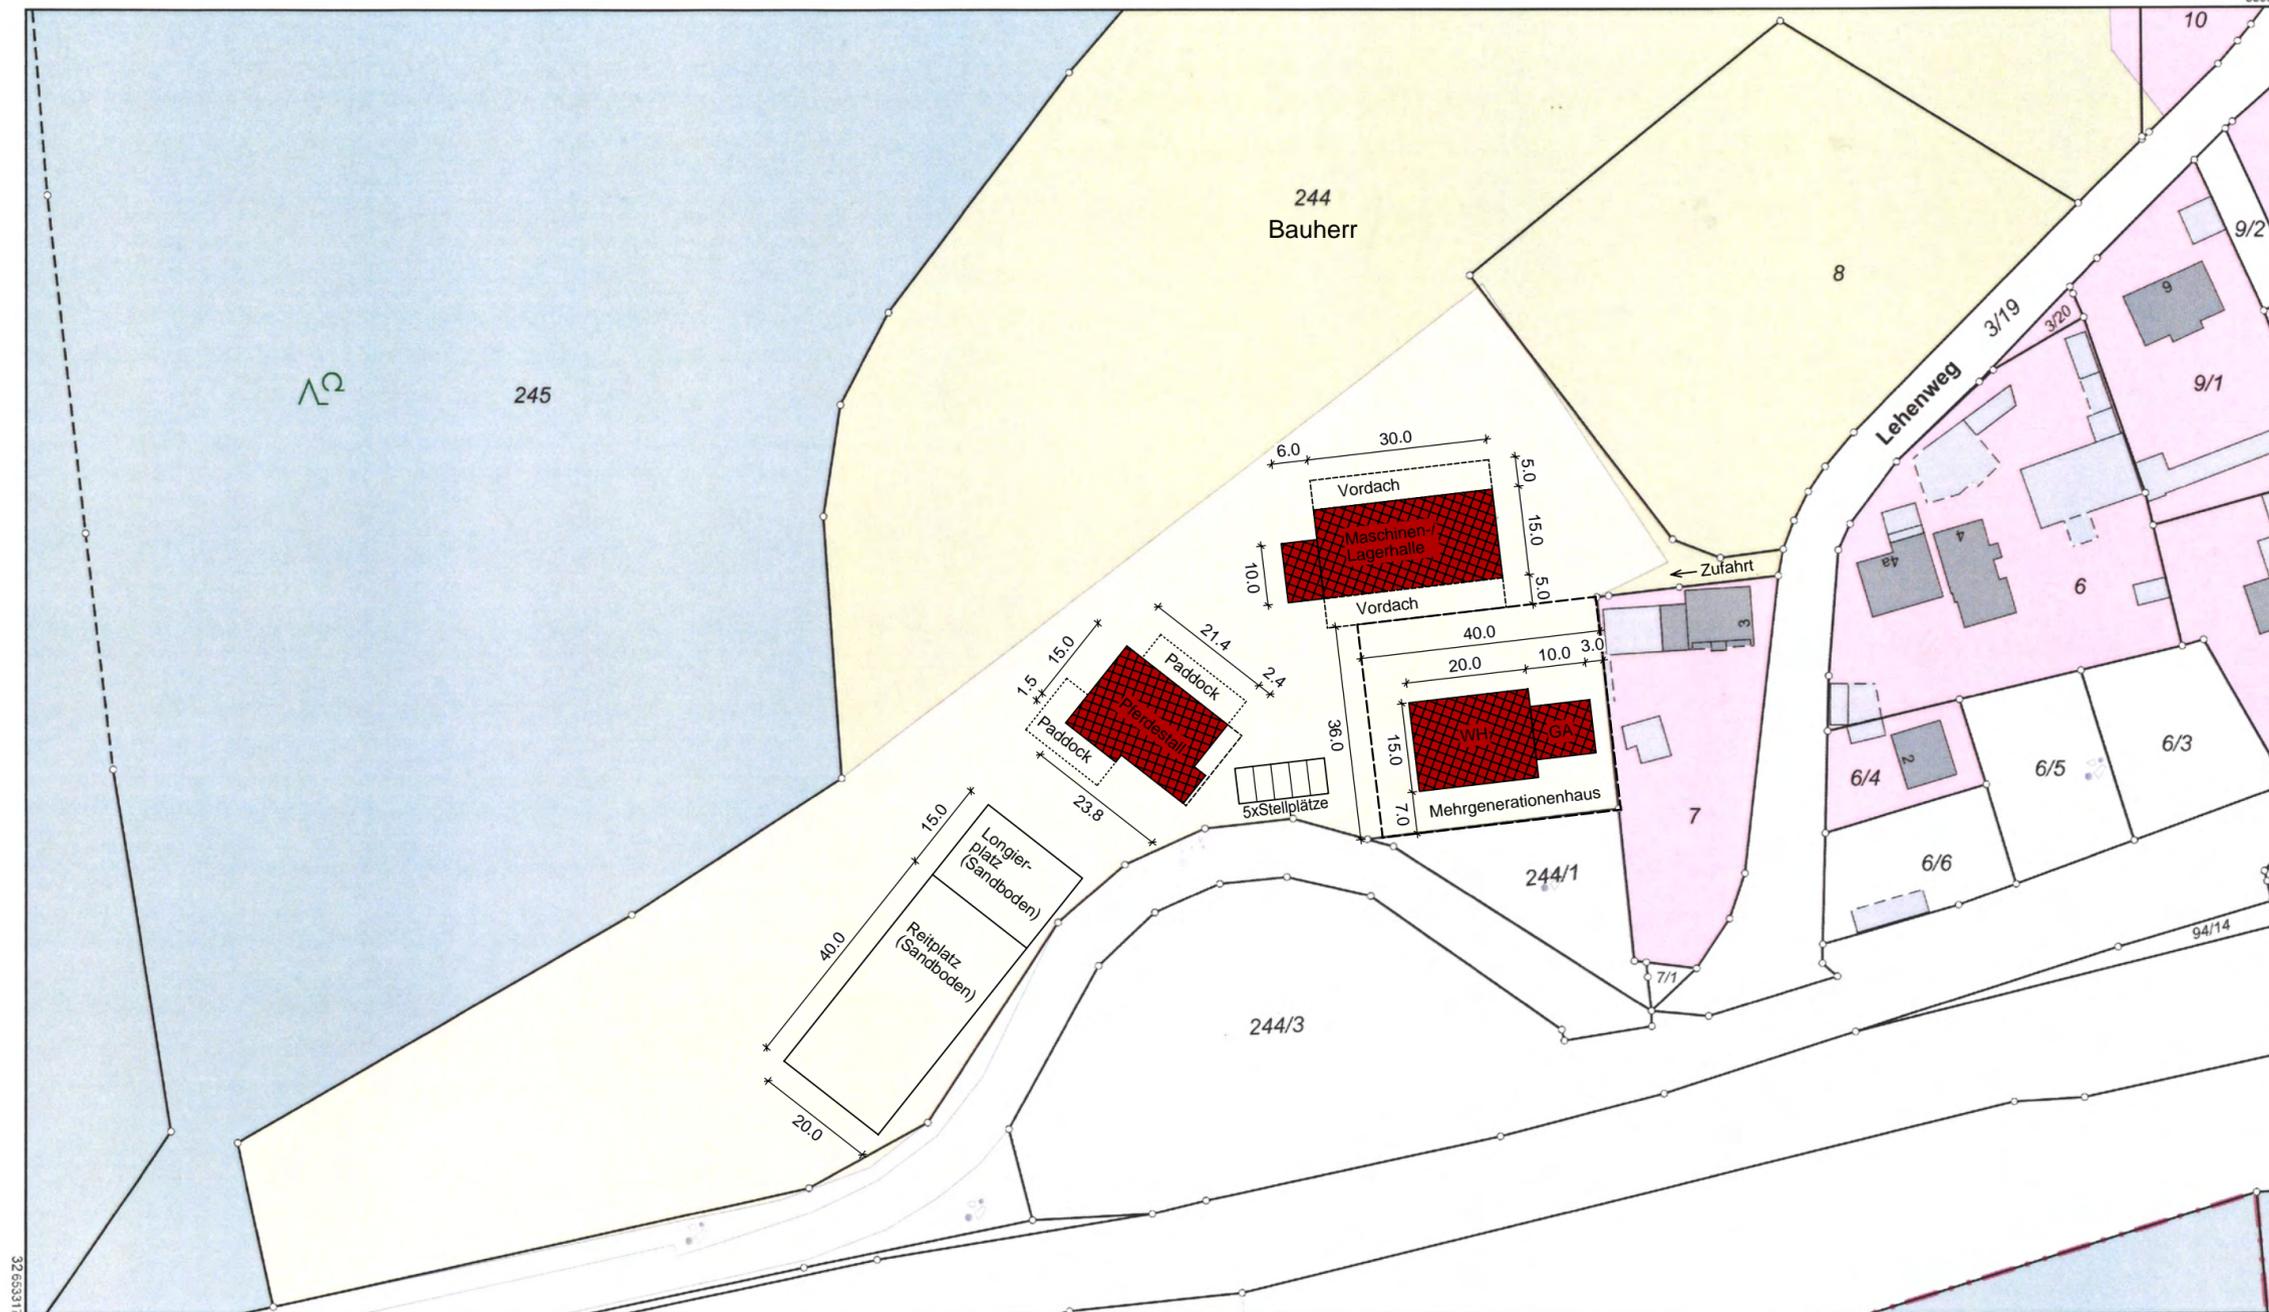

Maßstab 1:1000 0 10 20 30 Meter

Vervielfältigung nur in analoger Form für den eigenen Gebrauch.  
Zur Maßentnahme nur bedingt geeignet.



Amt für Digitalisierung, Breitband und Vermessung  
Ingolstadt  
Rechbergstraße 8  
85049 Ingolstadt

Flurstück: 244  
Gemarkung: Unterhausen

Gemeinde: Oberhausen  
Landkreis: Neuburg-Schrobenhausen  
Bezirk: Oberbayern

Auszug aus dem  
Liegenschaftskataster  
Flurkarte 1:1000

Erstellt am 04.10.2024